


1-ый этаж

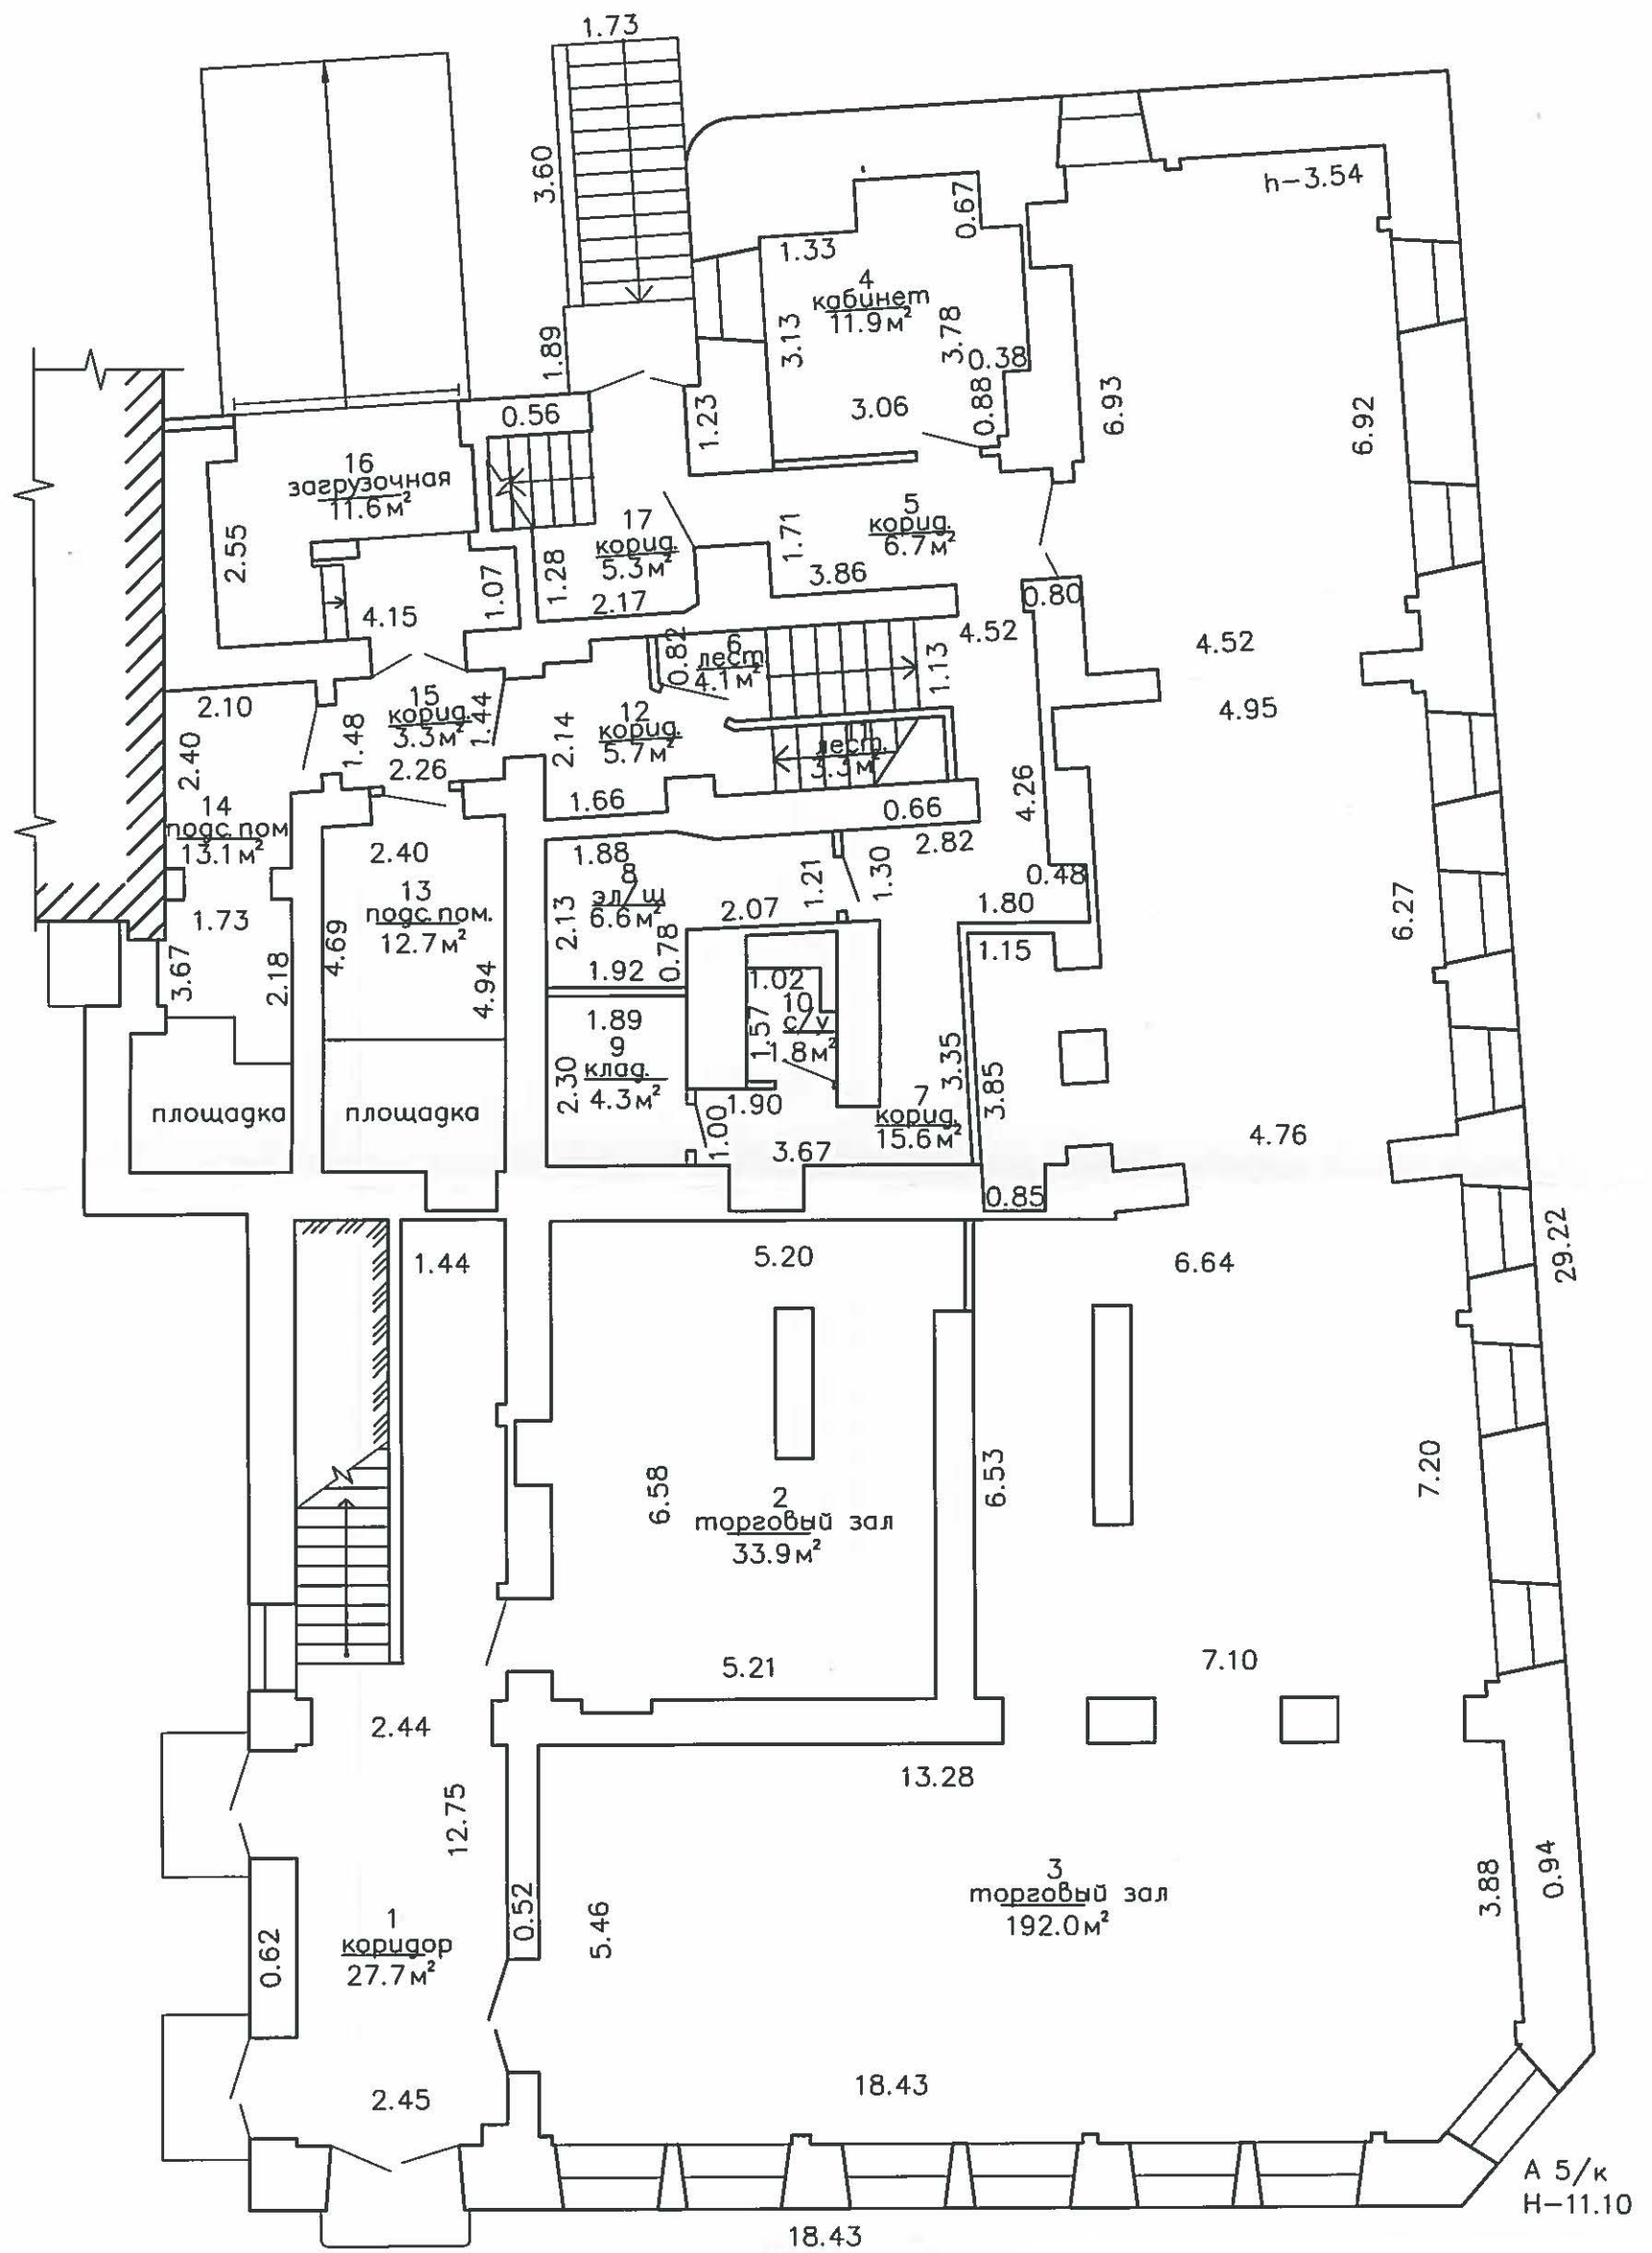

Общая площадь по этажу – 361,5 м²

Общая площадь по зданию – 1744,9 м²

А 5/к
Н-11.10