


3-ий этаж

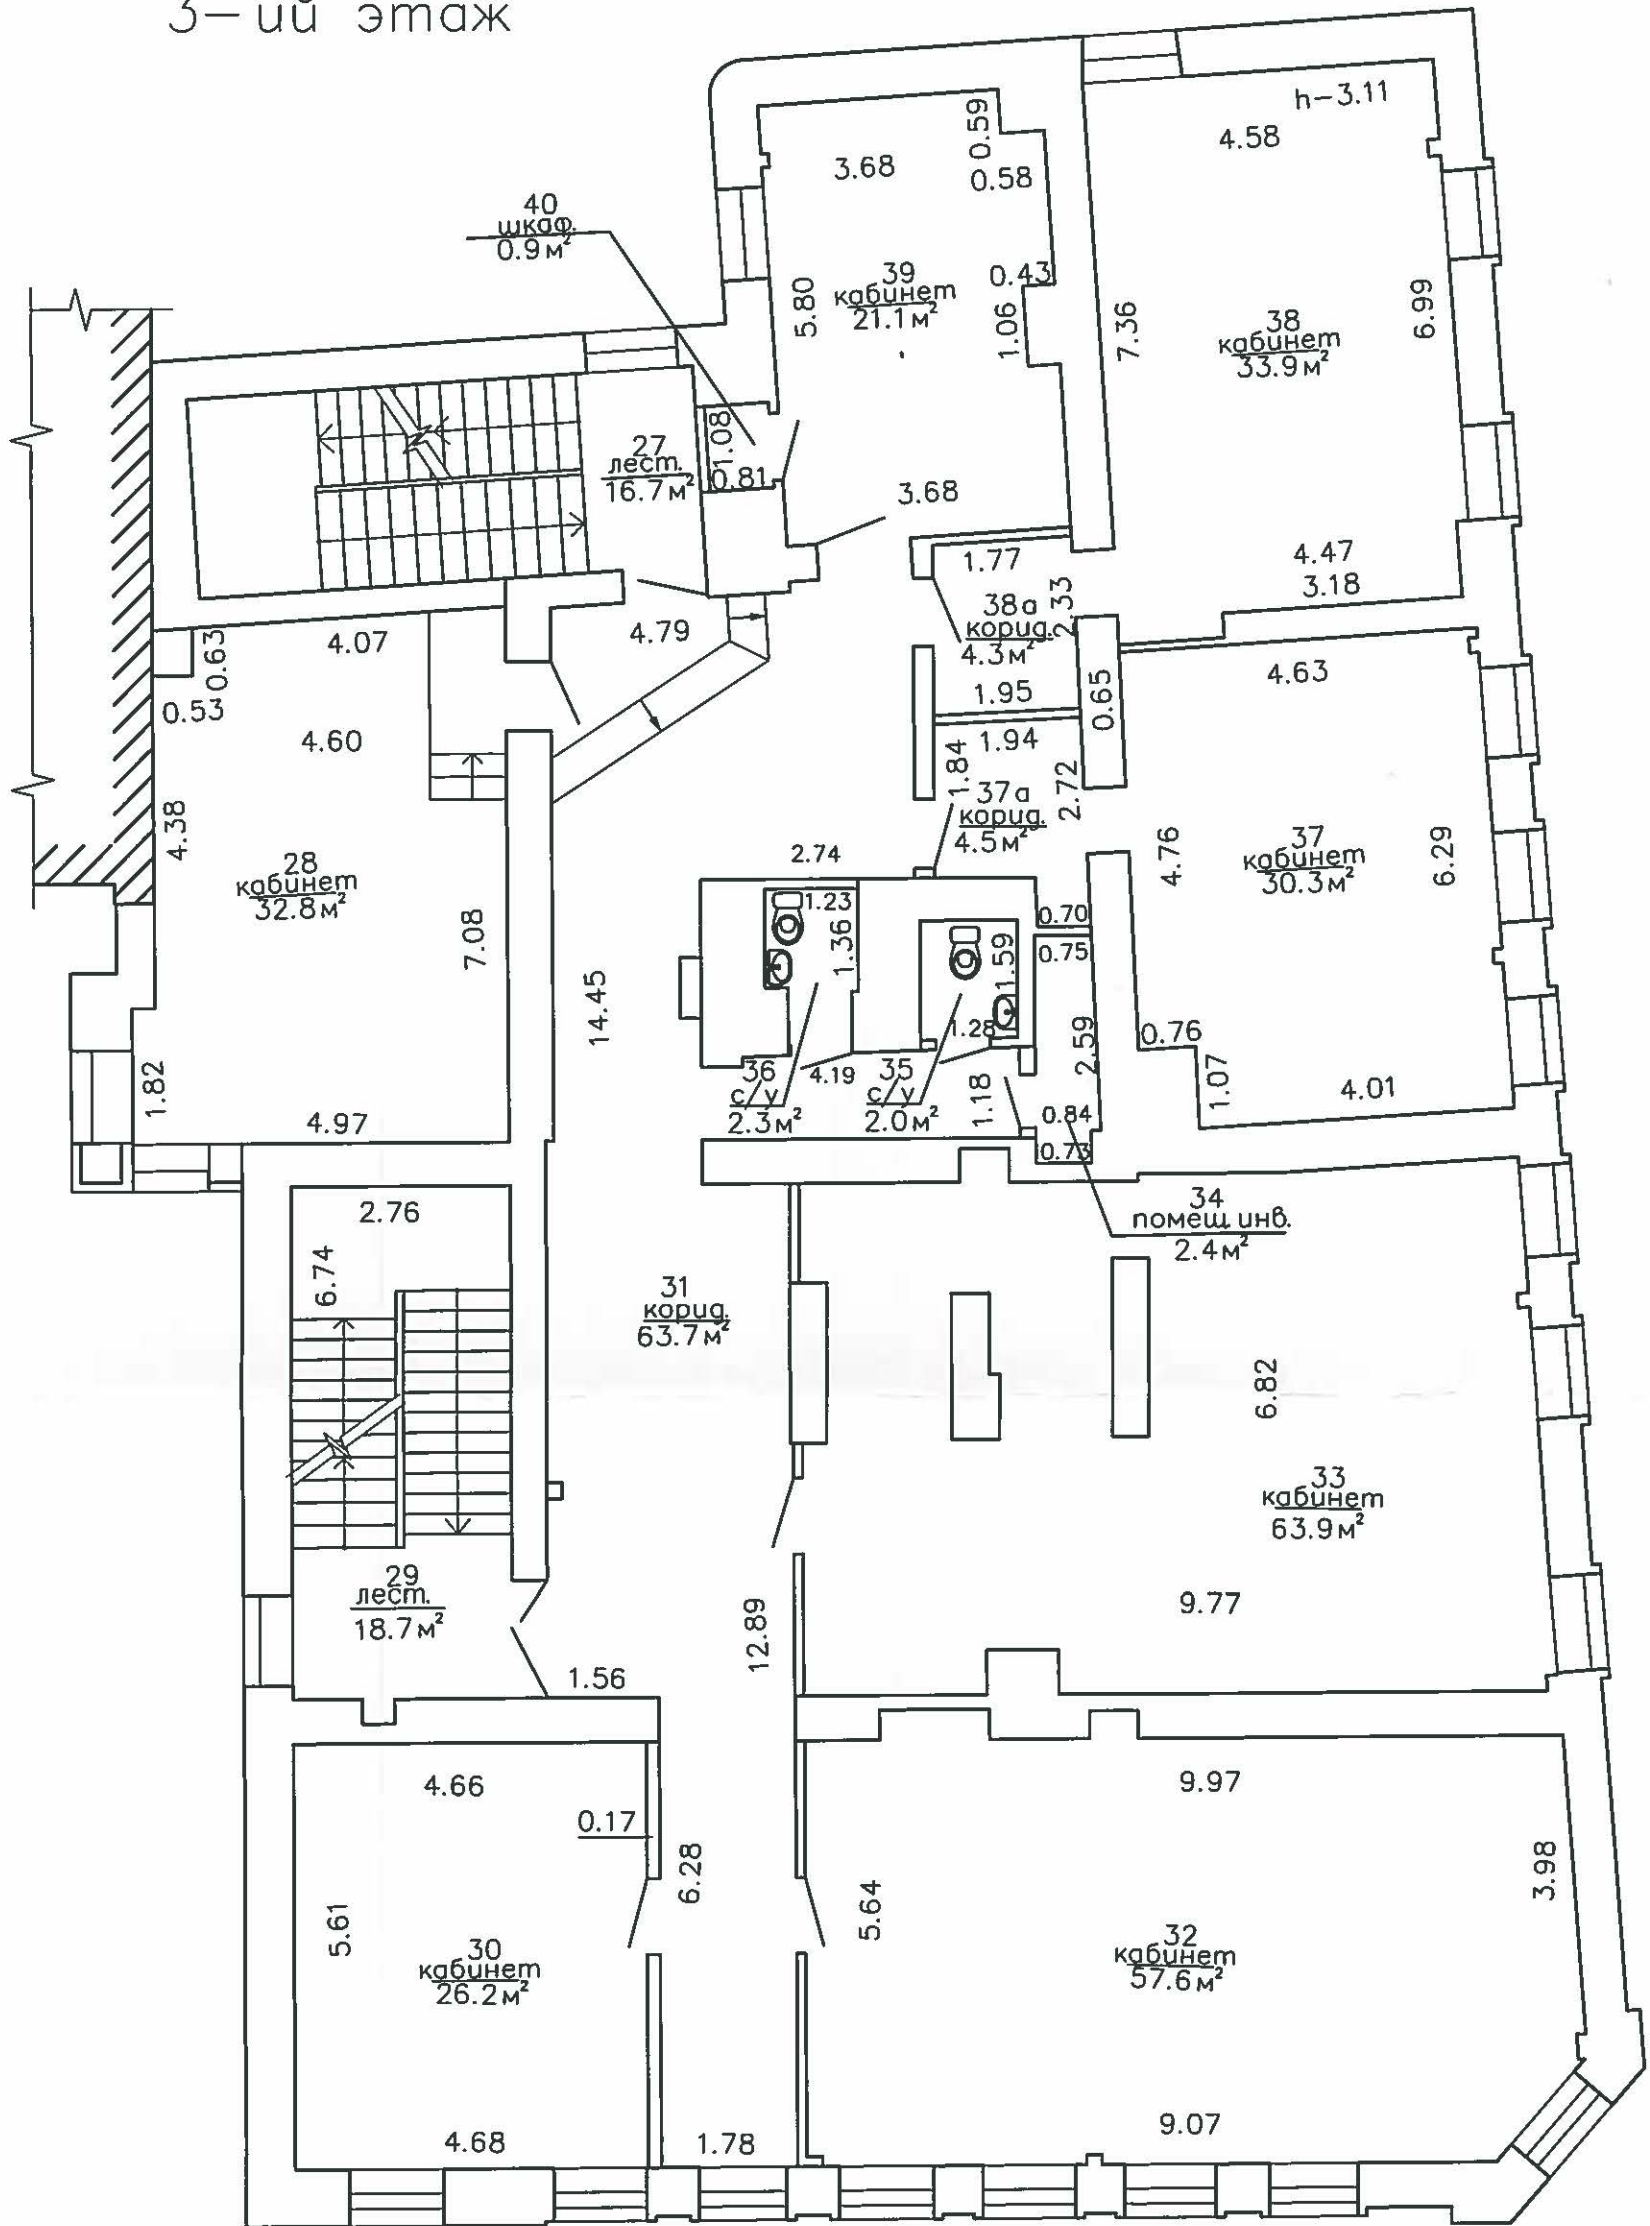

Общая площадь по этажу – 381,3 м²