


# Мансарда

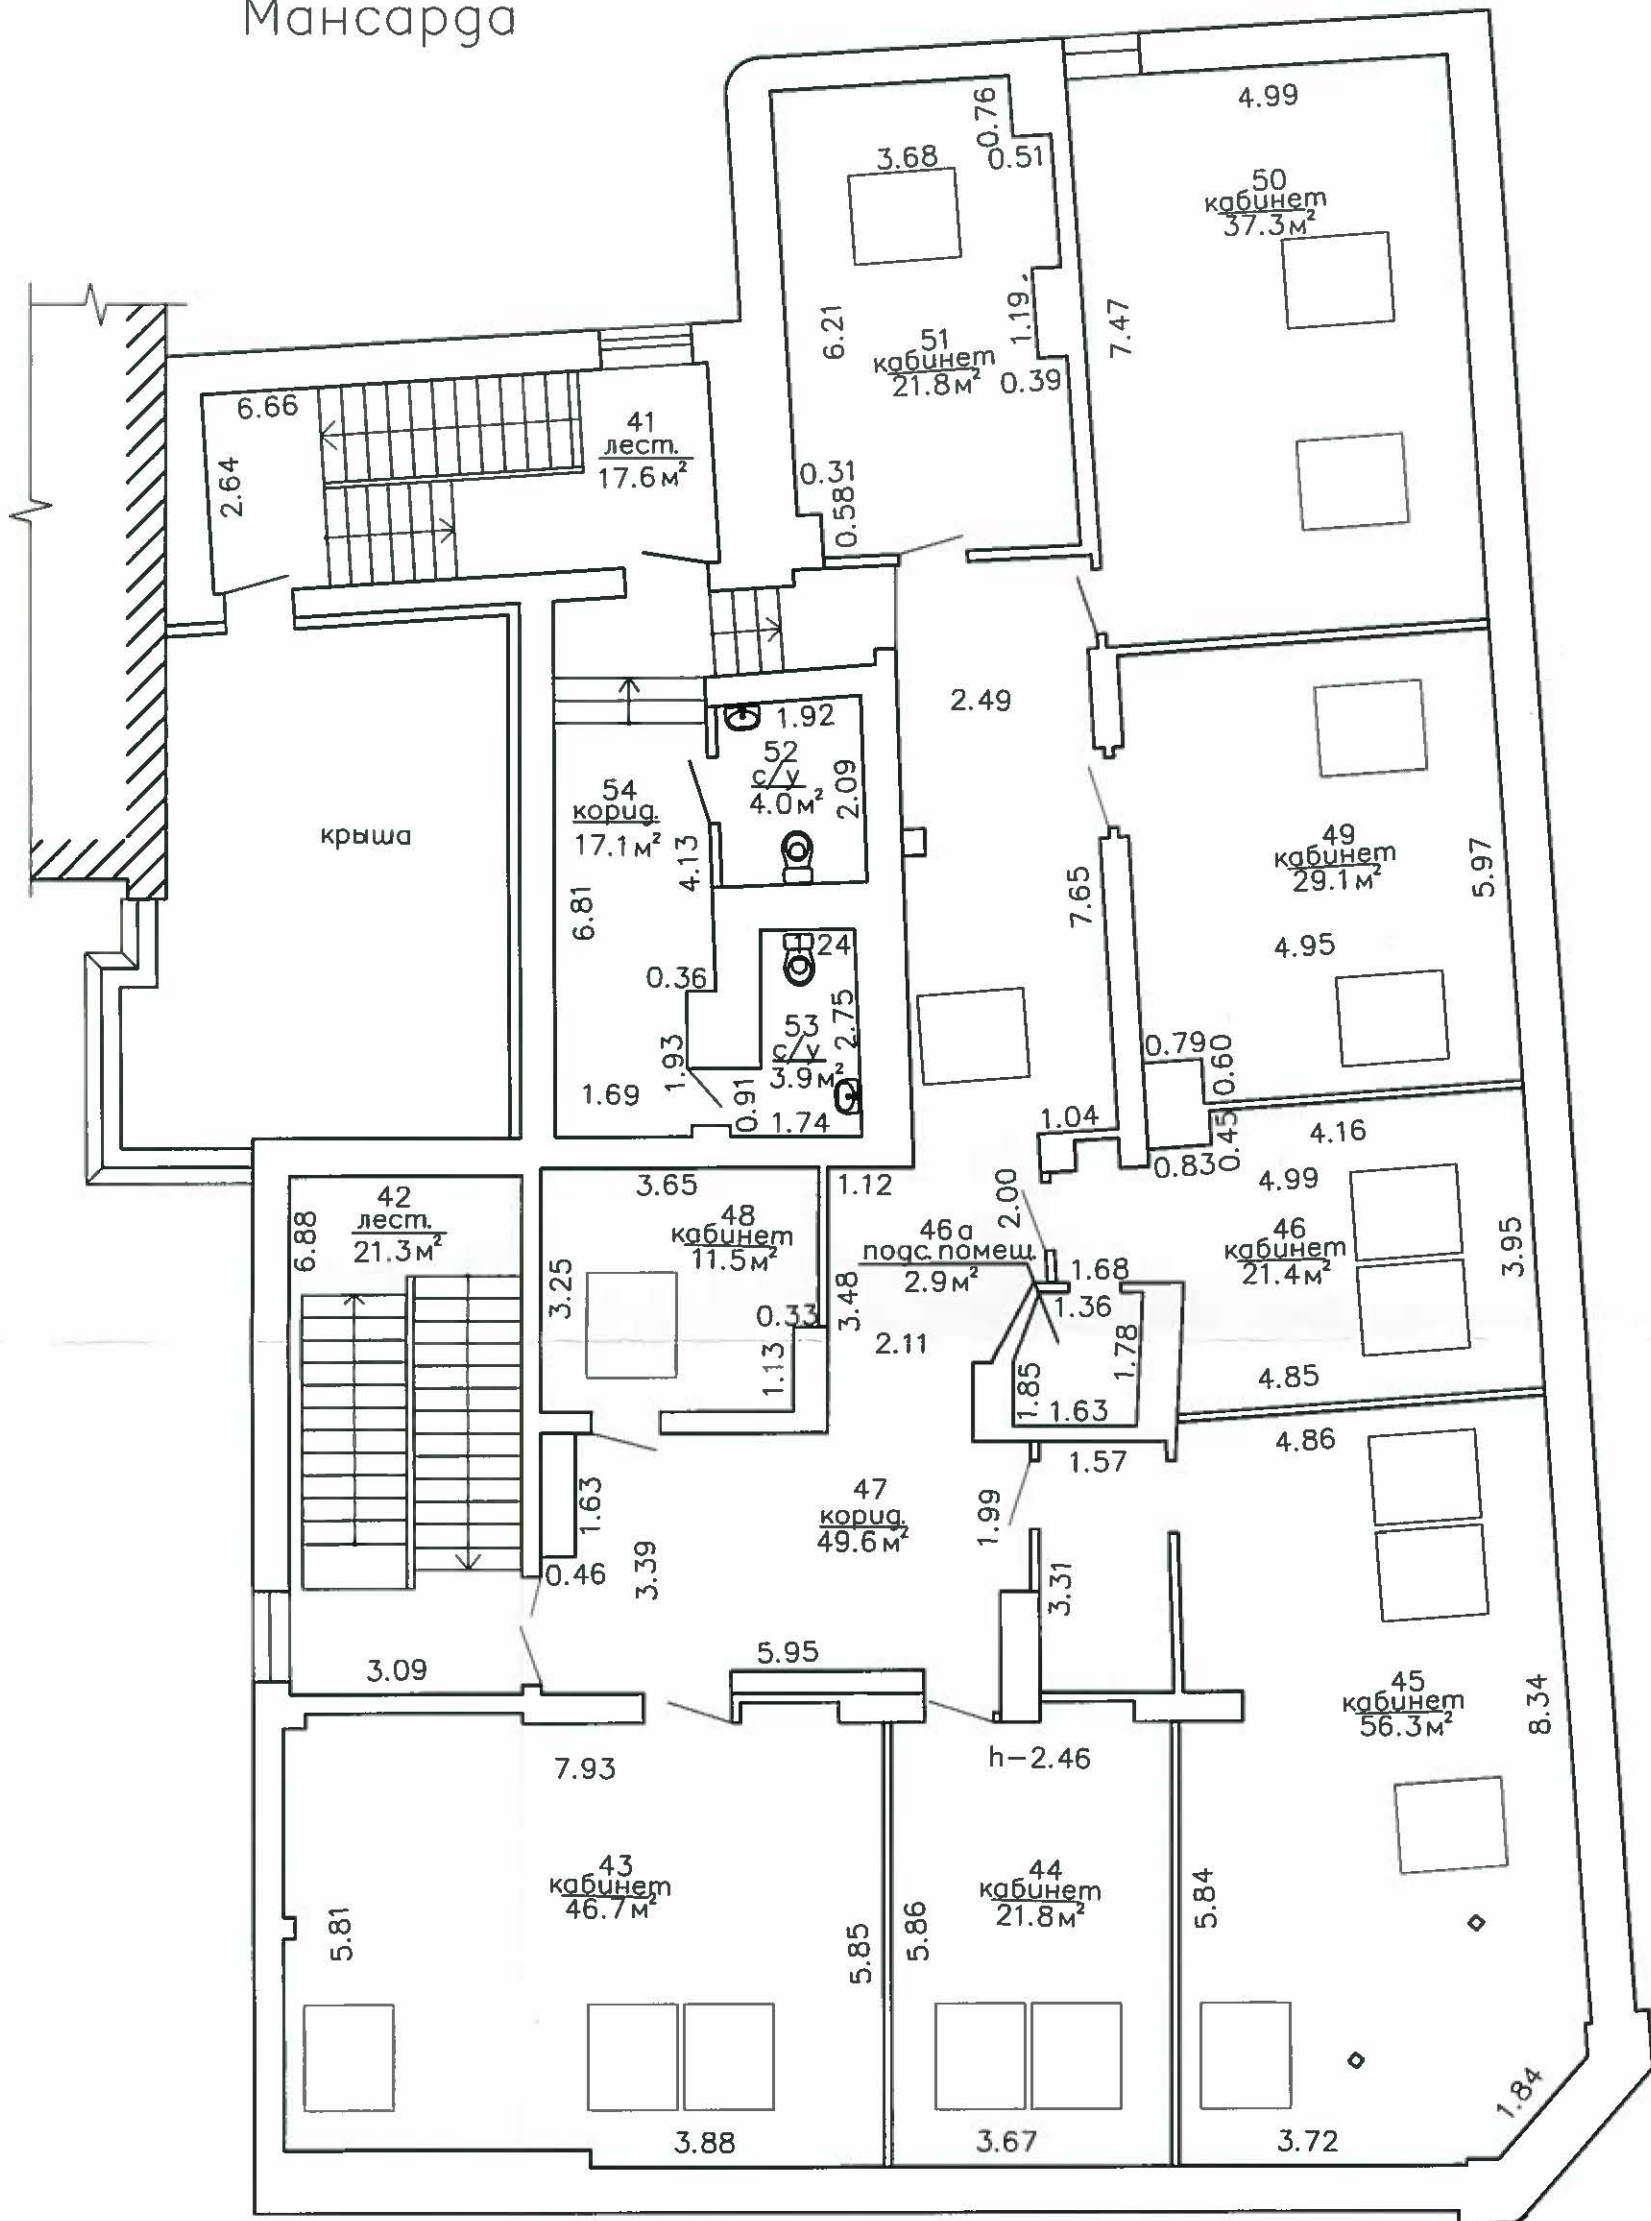

(А 5/к)  
Нр-2.37

Общая площадь по этажу – 362,3 м²