



План с расстановкой оборудования

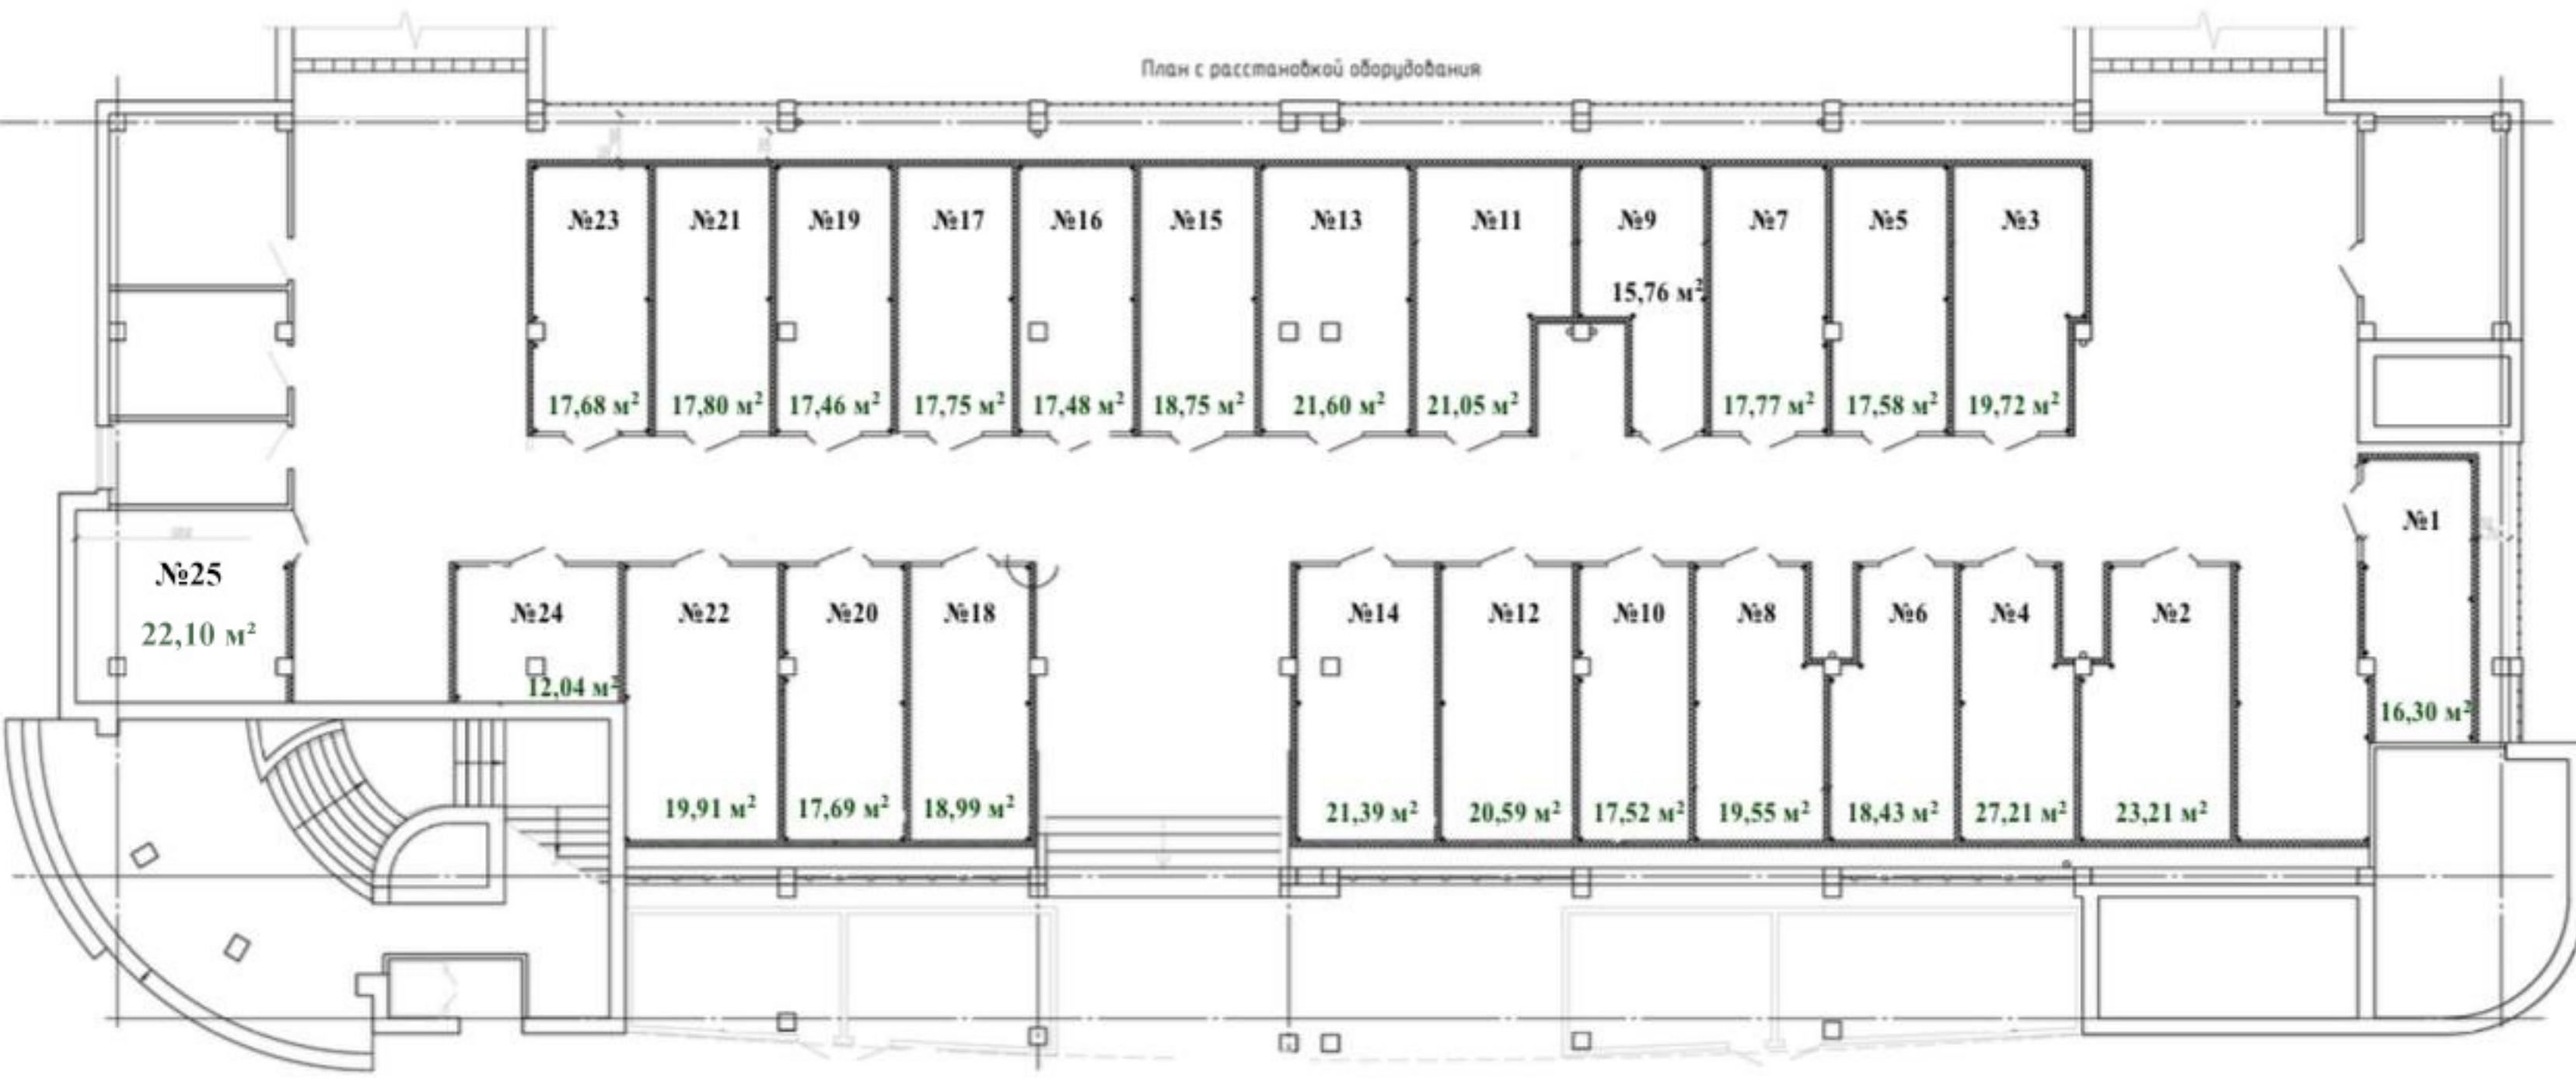

Поэтажный план

Этаж - 1

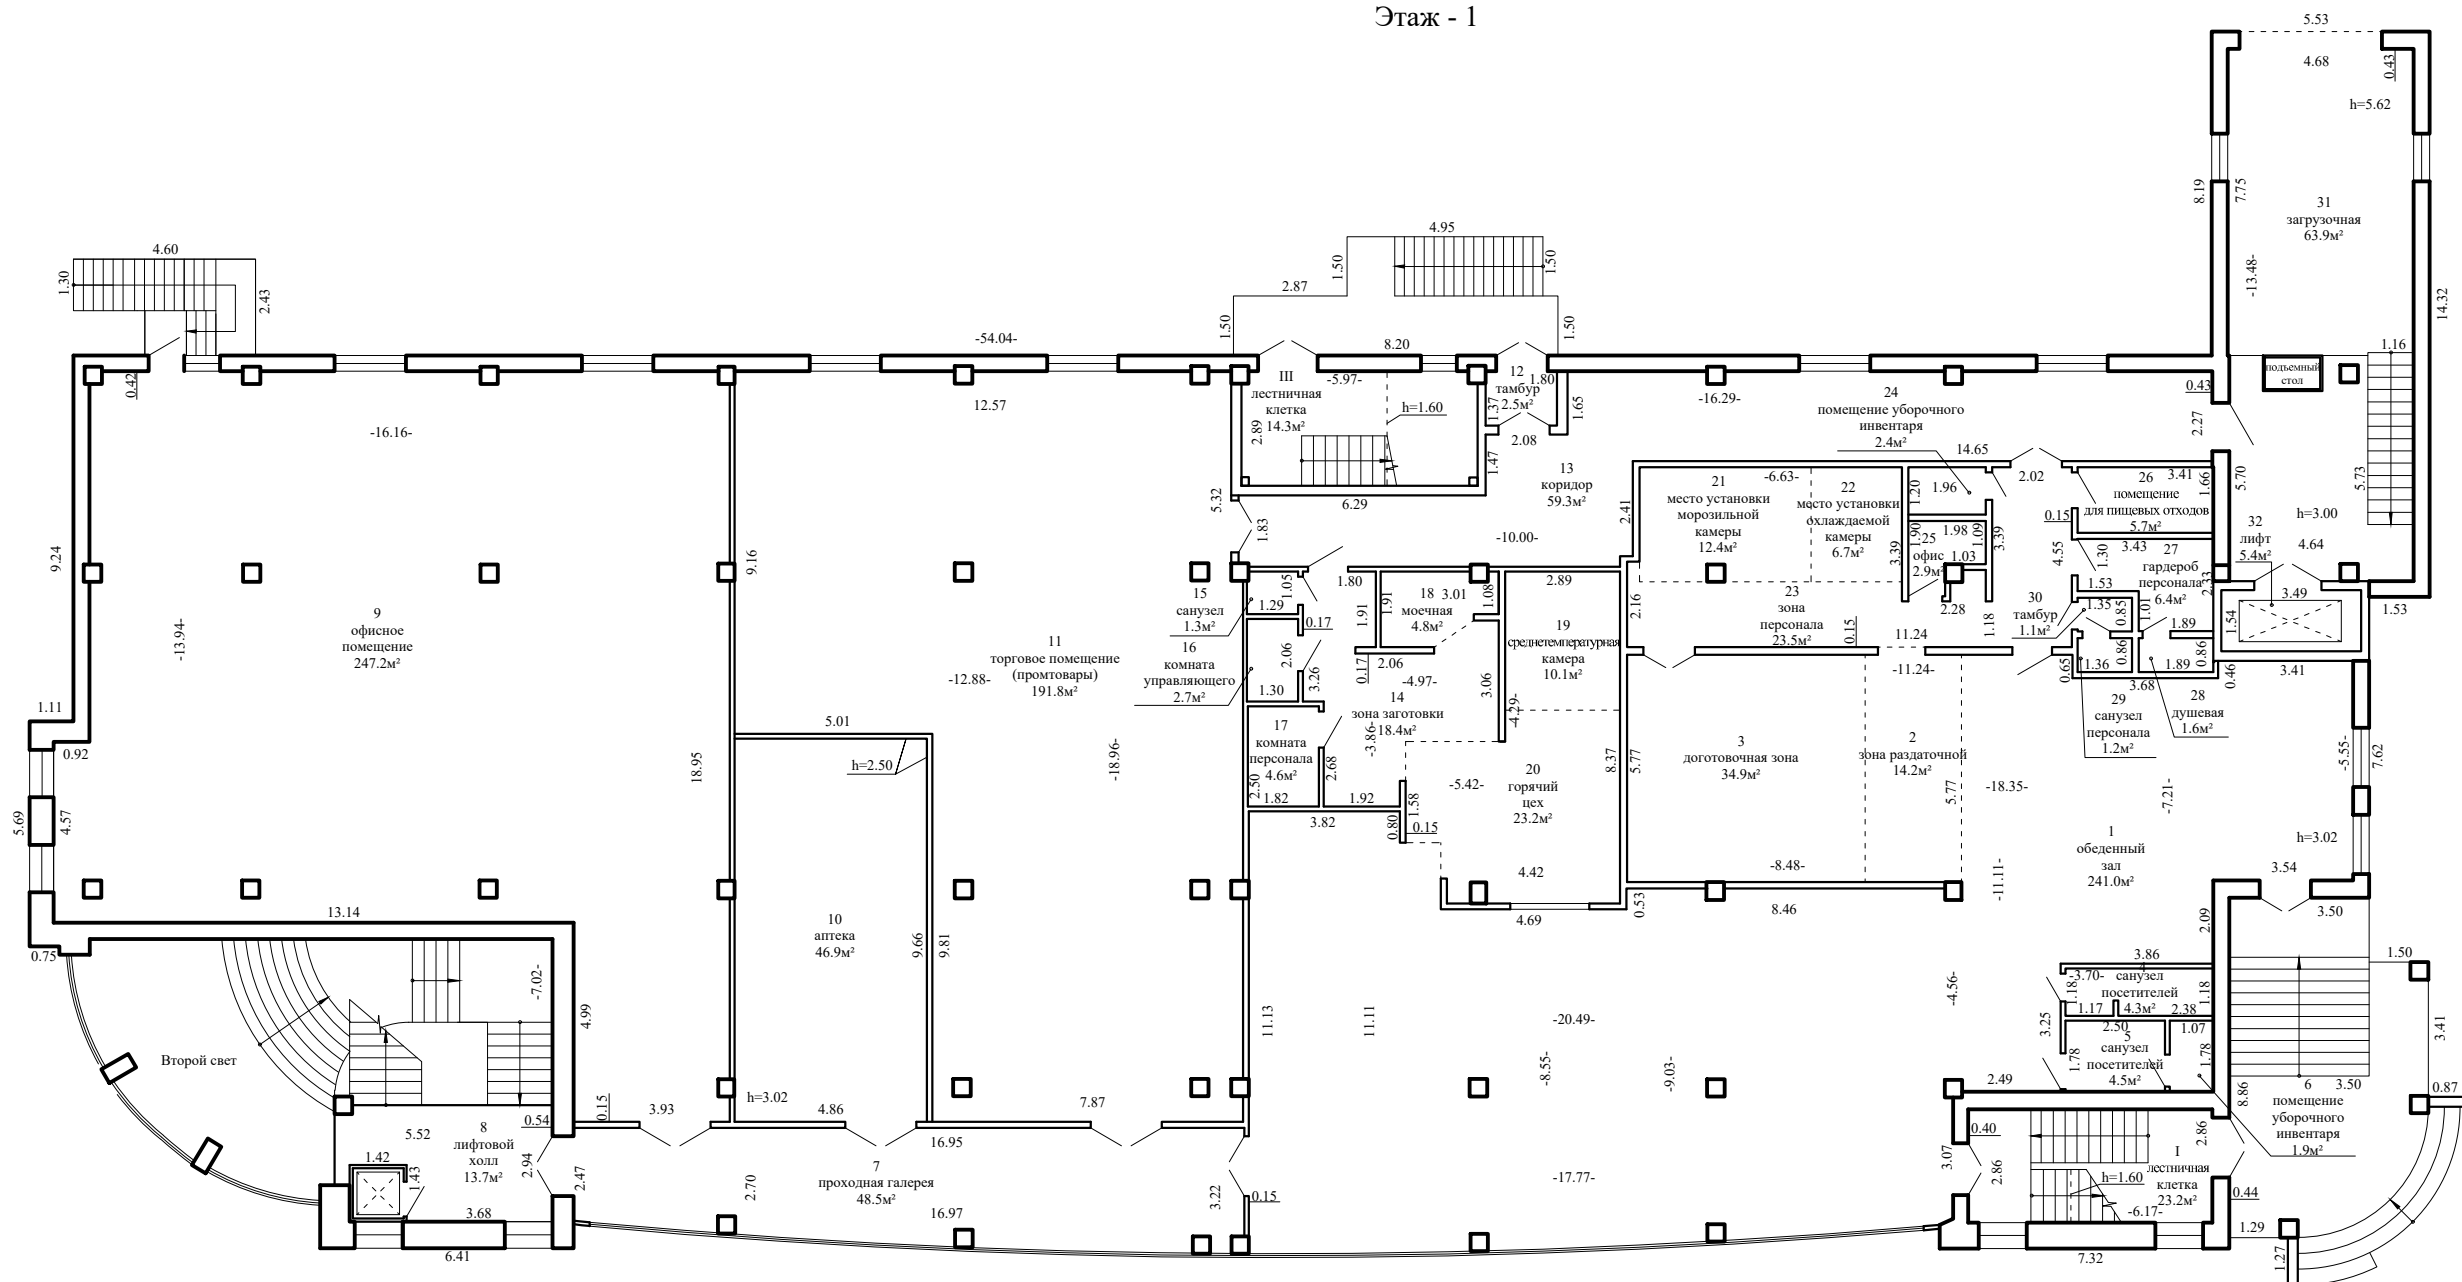


А3/бл  
Но-6.80

Нормируемая площадь здания: 2749.1 м²  
Общая площадь здания: 3522.4 м²

РУП "Гродненское агентство по государственной регистрации и земельному кадастру"			
Здание специализированное для общественного питания с помещениями административного, торгового и бытового назначения			
230025, Республика Беларусь, Гродненская обл., г. Гродно, пр-т Космонавтов, 11			
Литер - А3/бл	Секция (подъезд):	Этаж: 1	
Составлен по состоянию на: 01.11.2019 г.			
Масштаб	Лист - 1	Листов - 3	Стр. - 8
1:100	Инициалы, Фамилия	Подпись	Дата
Составил	М.С. Самусевич		01.11.2019 г.
Изготовил	Е.М. Борисевич		16.11.2019 г.
Проверил	В.В. Кислюк		11.2019 г.

### Поэтажный план

### Этаж - 2

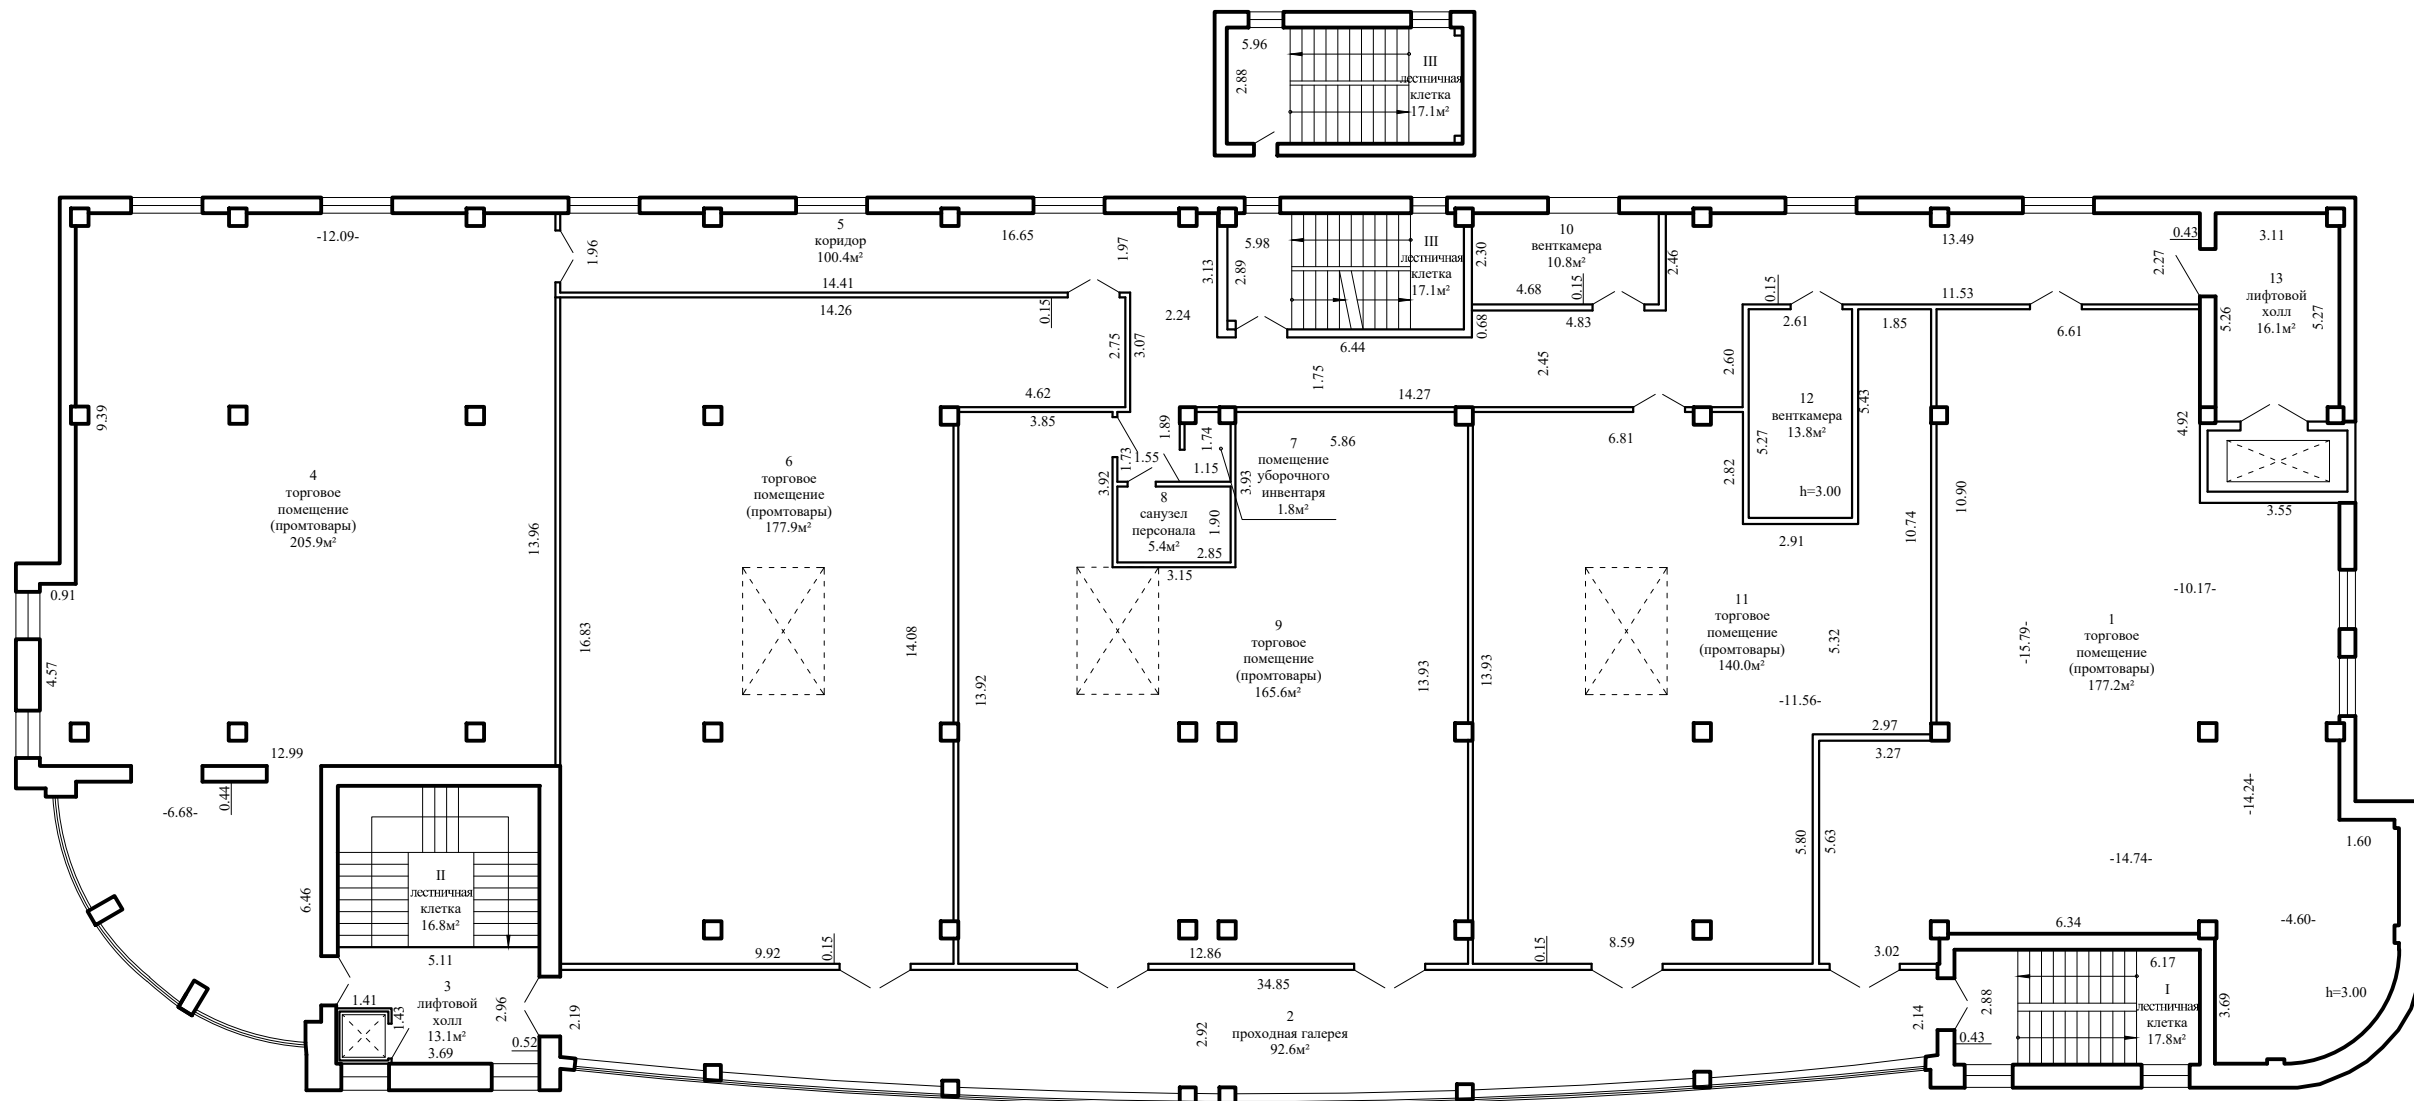

А3/бл

РУП "Гродненское агентство по государственной регистрации и земельному кадастру"			
Здание специализированное для общественного питания с помещениями административного, торгового и бытового назначения			
230025, Республика Беларусь, Гродненская обл., г. Гродно, пр-т Космонавтов, 11			
Литер - А3/бл	Секция (подъезд):	Этаж: 2	
Составлен по состоянию на: 01.11.2019 г.			
Масштаб	Лист - 2	Листов - 3	Стр. - 9
1:100	Инициалы, Фамилия	Подпись	Дата
Составил	М.С. Самусевич		01.11.2019 г.
Изготовил	Е.М. Борисевич		16.11.2019 г.
Проверил	В.В. Кислюк		.11.2019 г.